



**АДМИНИСТРАЦИЯ
КРАСНОПАРТИЗАНСКОГО МУНИЦИПАЛЬНОГО РАЙОНА
САРАТОВСКОЙ ОБЛАСТИ**

РАСПОРЯЖЕНИЕ

от 15 августа 2025 года

№ 410

р.п. Горный

Об утверждении перечня земельных участков, предназначенных для предоставления в собственность бесплатно гражданам, имеющим трех и более детей

В соответствии с Законом Саратовской области от 30 сентября 2014 года № 119-ЗСО «О предоставлении гражданам, имеющим трех и более детей, в собственность бесплатно земельных участков, находящихся в государственной или муниципальной собственности», постановлением администрации Краснопартизанского муниципального района Саратовской области от 1 августа 2025 года № 111 «Об утверждении Порядка формирования перечня земельных участков, предназначенных для предоставления в собственность бесплатно гражданам, имеющим трех и более детей и состоящим на учете в администрации Краснопартизанского муниципального района Саратовской области, и информирования указанных граждан о наличии предлагаемых для приобретения в собственность бесплатно земельных участков для индивидуального жилищного строительства, ведения личного подсобного хозяйства, садоводства или огородничества»:

1. Утвердить перечень земельных участков, предназначенных для предоставления в собственность бесплатно гражданам, имеющим трех и более детей согласно приложению №1.

2. Утвержденный перечень земельных участков, предназначенных для предоставления в собственность бесплатно гражданам, имеющим трех и более детей разместить на официальном сайте администрации Краснопартизанского муниципального района Саратовской области adminkmr.ru.

3. Контроль за исполнением настоящего распоряжения возложить на первого заместителя главы администрации Краснопартизанского муниципального района Рогочева В. А..

Глава Краснопартизанского
муниципального района



Ю.Л. Бодров

Приложение №1 к распоряжению администрации
Краснопартизанского муниципального района
от 15 августа 2025 года № 410

ПЕРЕЧЕНЬ ЗЕМЕЛЬНЫХ УЧАСТКОВ,
предназначенных для предоставления в собственность бесплатно гражданам,
имеющим трех и более детей

№ п/п	Местоположение земельного участка	Площадь земельного участка	Кадастровый номер	Вид разрешенного использования
1.	Саратовская область, Краснопартизанский район, рп.Горный, ул.Краснопартизанская, д.2А	1176 кв.м.	64:18:051701:985	Для ведения личного подсобного хозяйства
2.	Саратовская область, Краснопартизанский район, с.Толстовка, ул.Заречная, д.37а	2000 кв.м.	64:18:040201:1272	Для ведения личного подсобного хозяйства
3.	Саратовская область, Краснопартизанский район, с.Толстовка, ул.Новая, д.29	1352 кв.м.	64:18:040201:1250	Для индивидуального жилищного строительства
4.	Саратовская область, Краснопартизанский район, с.Толстовка, ул.Новая, д.29а	1310 кв.м.	64:18:040201:1249	Для индивидуального жилищного строительства
5.	Саратовская область, Краснопартизанский район, с.Толстовка, ул.Центральная, д.44	1262 кв.м.	64:18:040201:1248	Для индивидуального жилищного строительства

приложение к распоряжению №1 администрации
Краснопартизанского муниципального района №15 августа 2025 года
Описание местоположения земельного участка


Земельный участок
вид объекта недвижимости

Кадастровый номер:

64:18:040201:1249

План (чертеж, схема) земельного участка

64:18-6.386

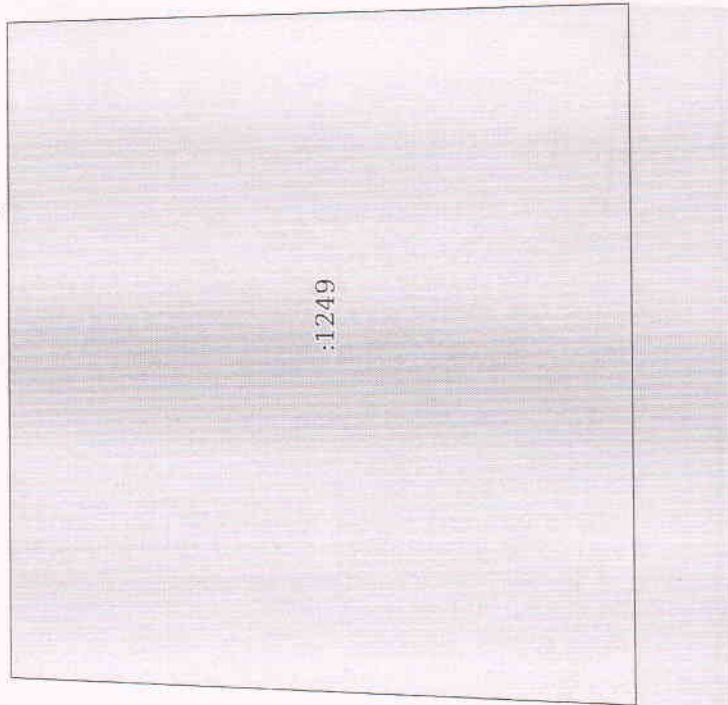

Масштаб 1:400

Условные обозначения:

приложение к приложению №1 распоряжения администрации
Краснопартизанского муниципального района №15 августа 2025 года
Описание местоположения земельного участка


Земельный участок

вид объекта недвижимости

Кадастровый номер:

64:18:040201:1250

План (чертеж, схема) земельного участка

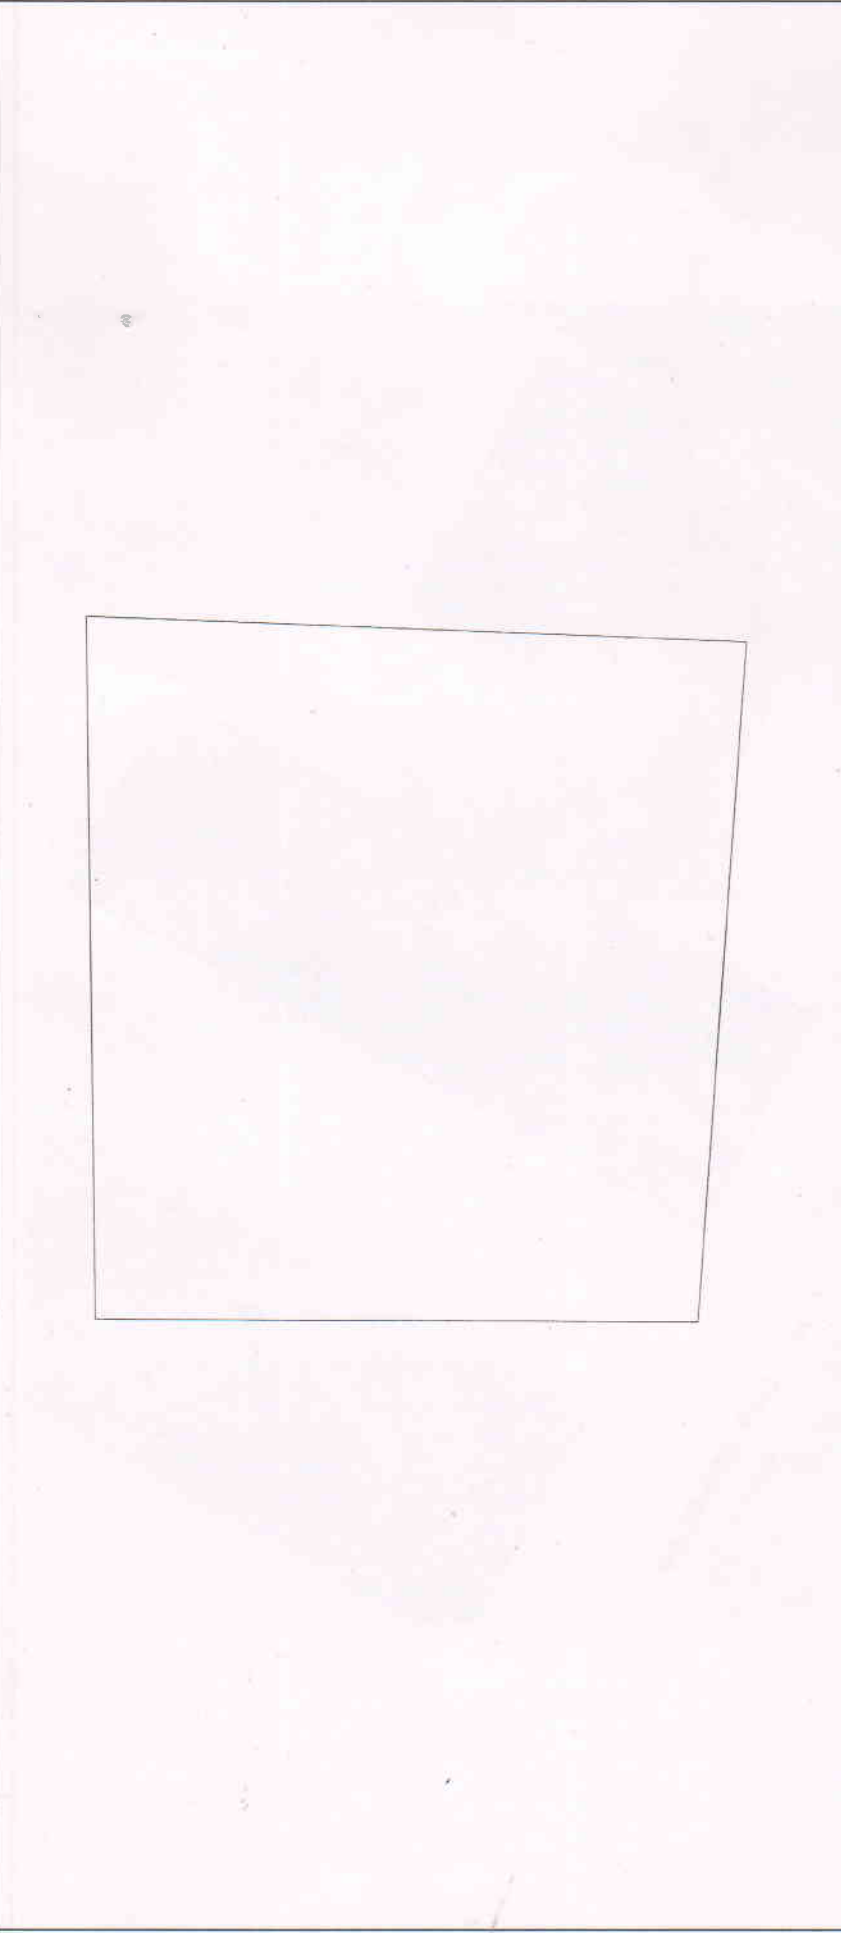

Масштаб 1:400

Условные обозначения:

приложение к приложению №1 распоряжения администрации
Краснопартизанского муниципального района №15 августа 2025 года
Описание местоположения земельного участка


Земельный участок

вид объекта недвижимости

Кадастровый номер:

64:18:040201:1272

План (чертеж, схема) земельного участка

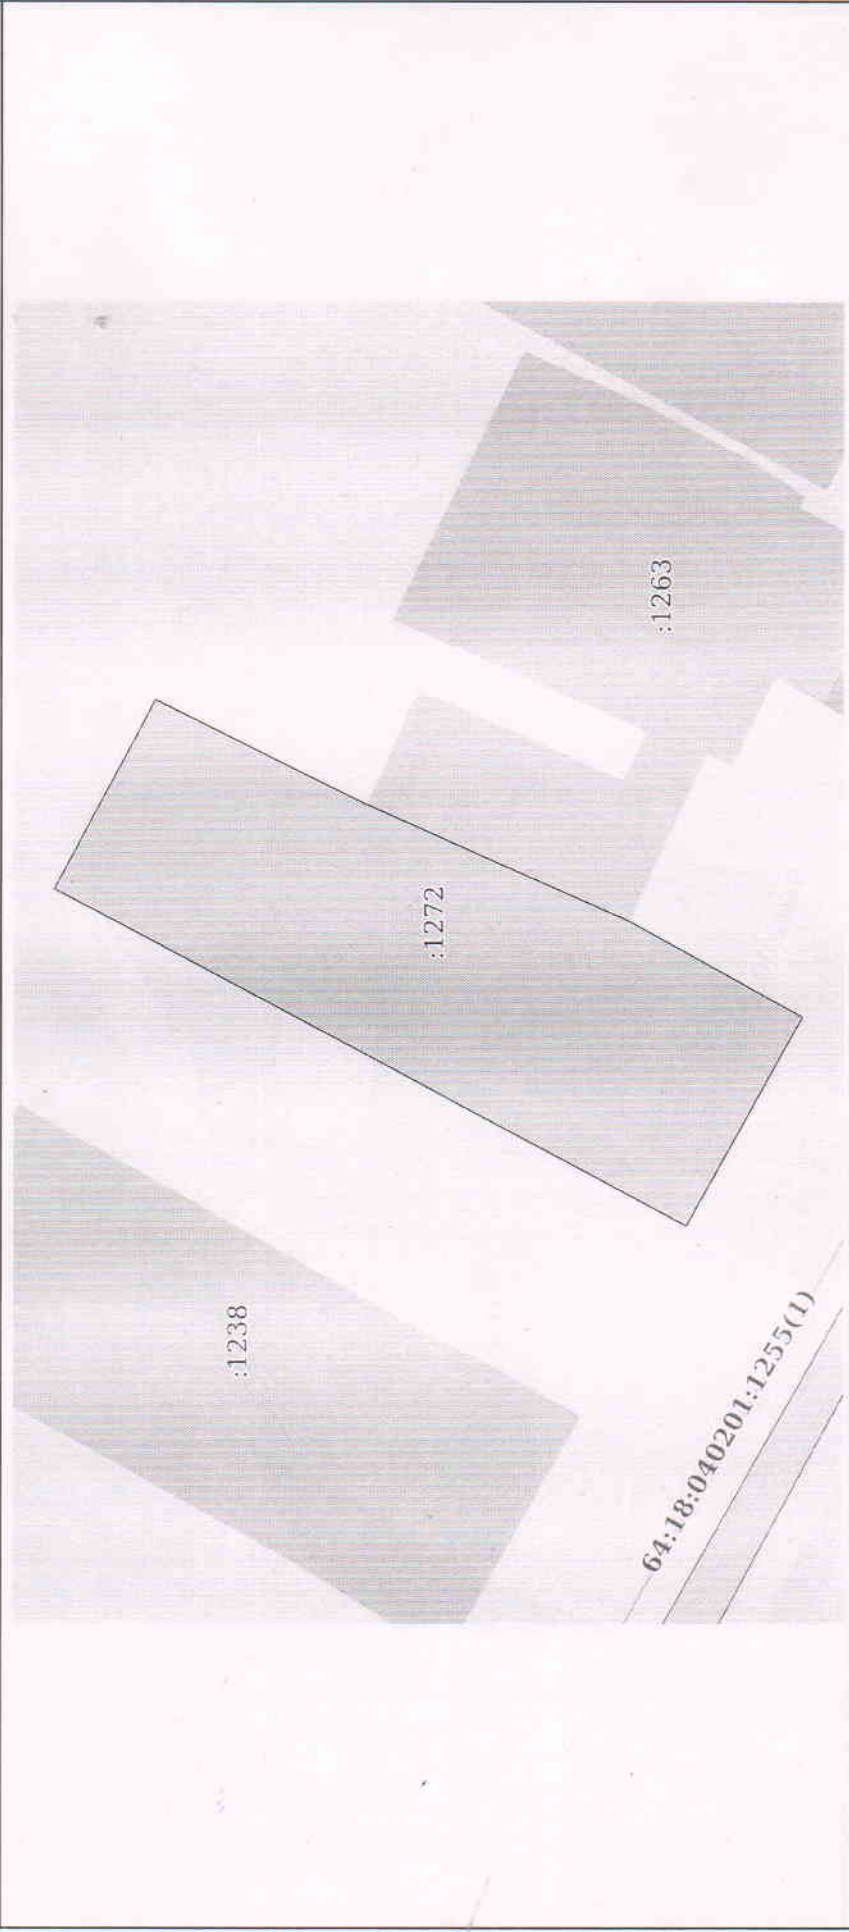

Масштаб 1:800

Условные обозначения:

приложение к приложению №1 распоряжения администрации
Краснопартизанского муниципального района №15 августа 2025 года
Описание местоположения земельного участка


Земельный участок

вид объекта недвижимости

Кадастровый номер:

64:18:051701:985

План (чертеж, схема) земельного участка

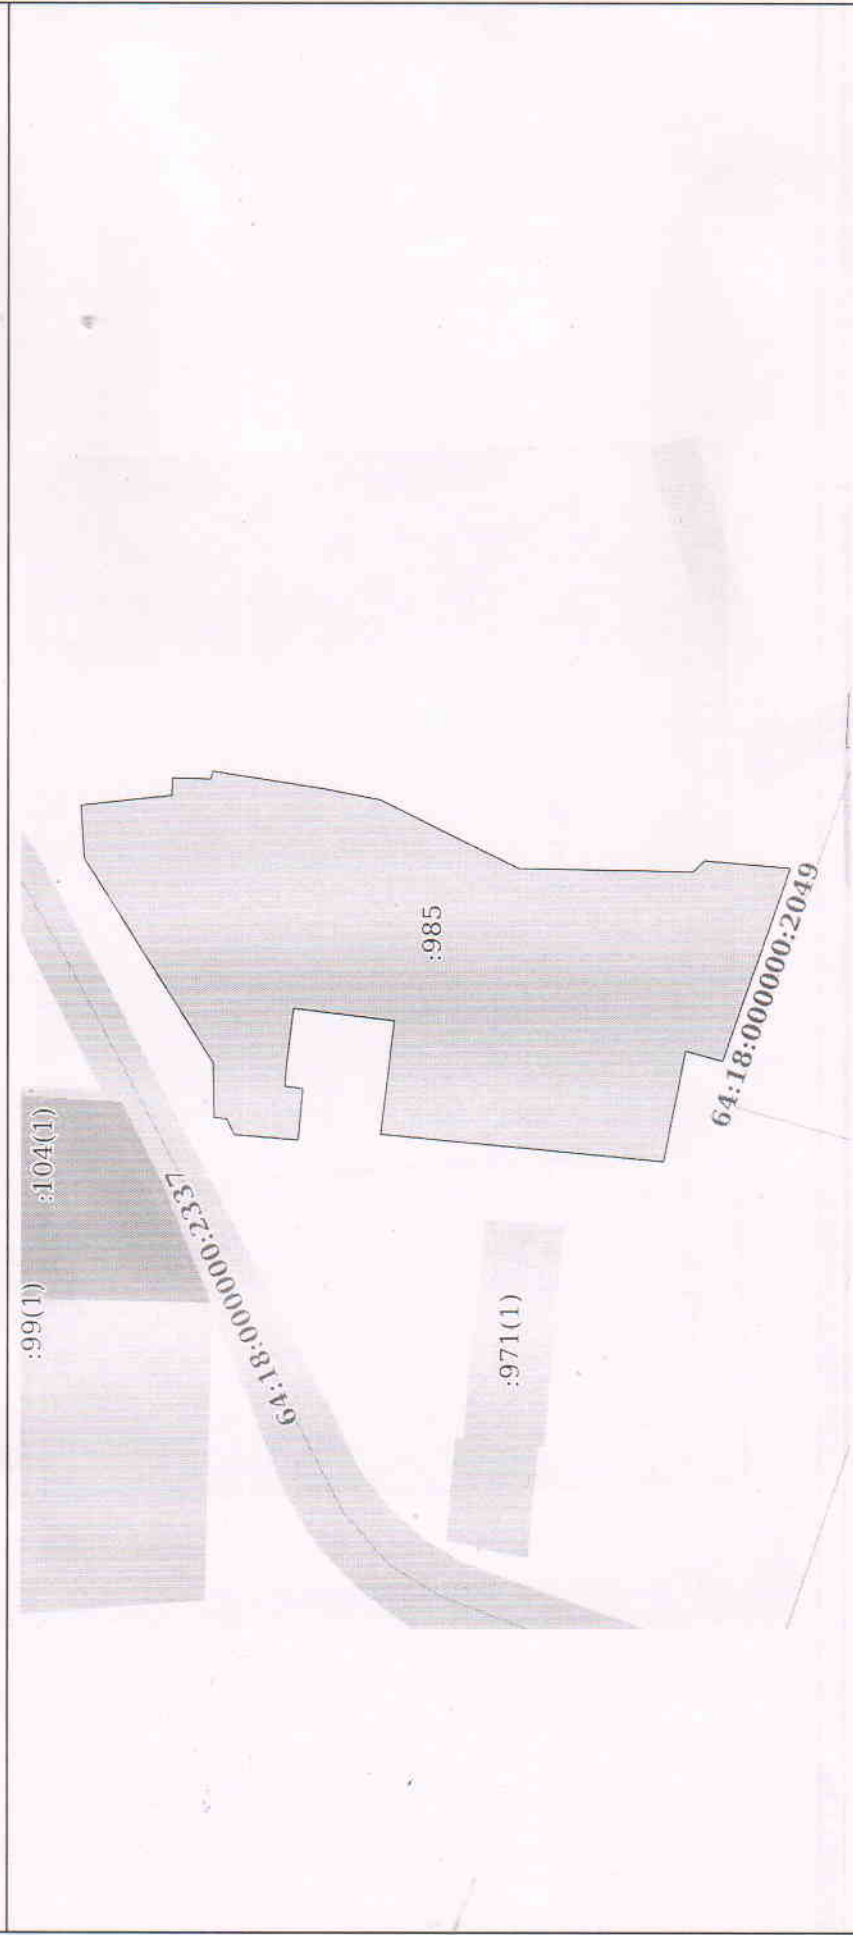


Масштаб 1:600

Условные обозначения:

приложение к распоряжению №1 распоряжения администрации
Краснопартизанского муниципального района №15 августа 2025 года
Описание местоположения земельного участка

Земельный участок

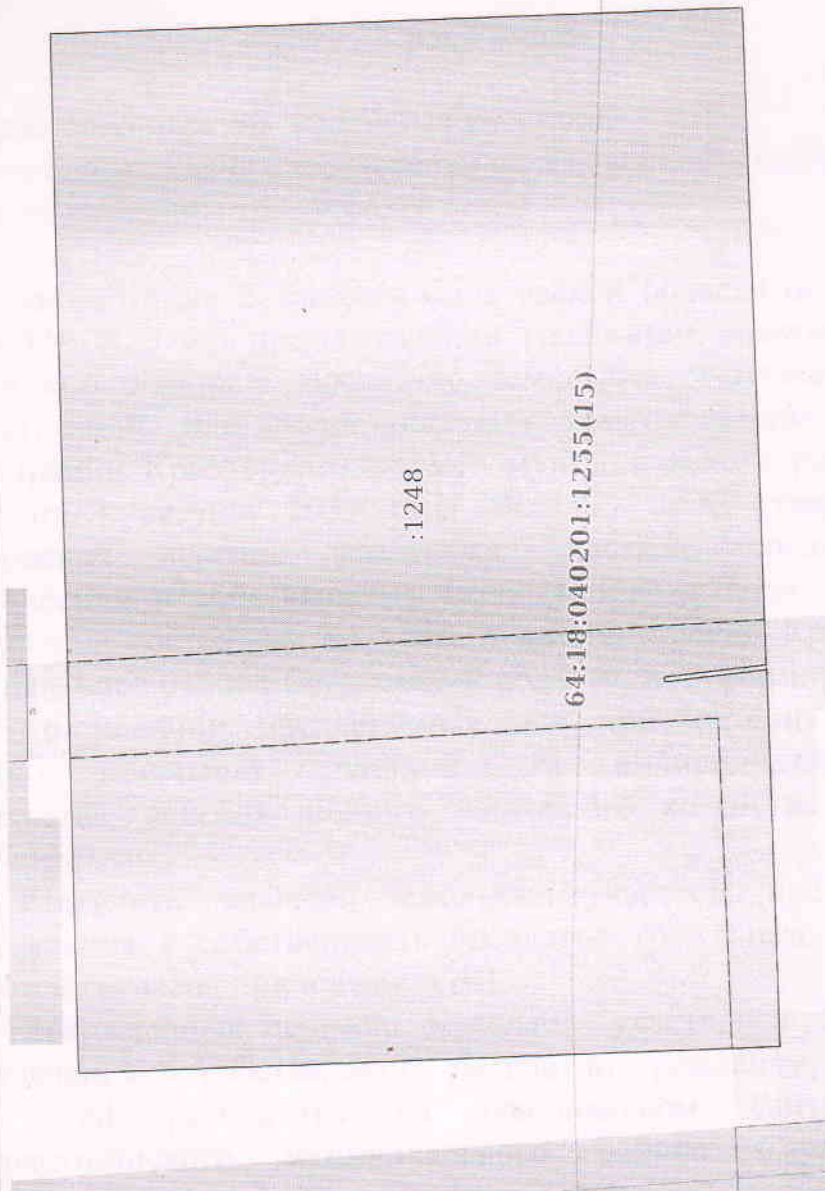вид объекта недвижимости	
Кадастровый номер:	64:18:040201:1248
План (чертеж, схема) земельного участка	
	
Масштаб 1:300	Условные обозначения: