Утверждена

_____

(наименование документа об утверждении, включая

_____

наименования органов государственной власти или


_____

органов местного самоуправления, принявших
решение об утверждении схемы или подписавших
соглашение о перераспределении земельных участков)

от _____ № _____

Схема
расположения земельного участка или земельных участков на кадастровом плане территории

Условный номер земельного участка: 64:18:052202:ЗУ		
Площадь земельного участка: 919 кв.м.		
Обозначение характерных точек границ	Координаты, м	
	X	Y
1	2	3
1	521668.43	3265742.43
2	521698.92	3265764.94
3	521708.36	3265743.70
4	521677.19	3265718.21
1	521668.43	3265742.43

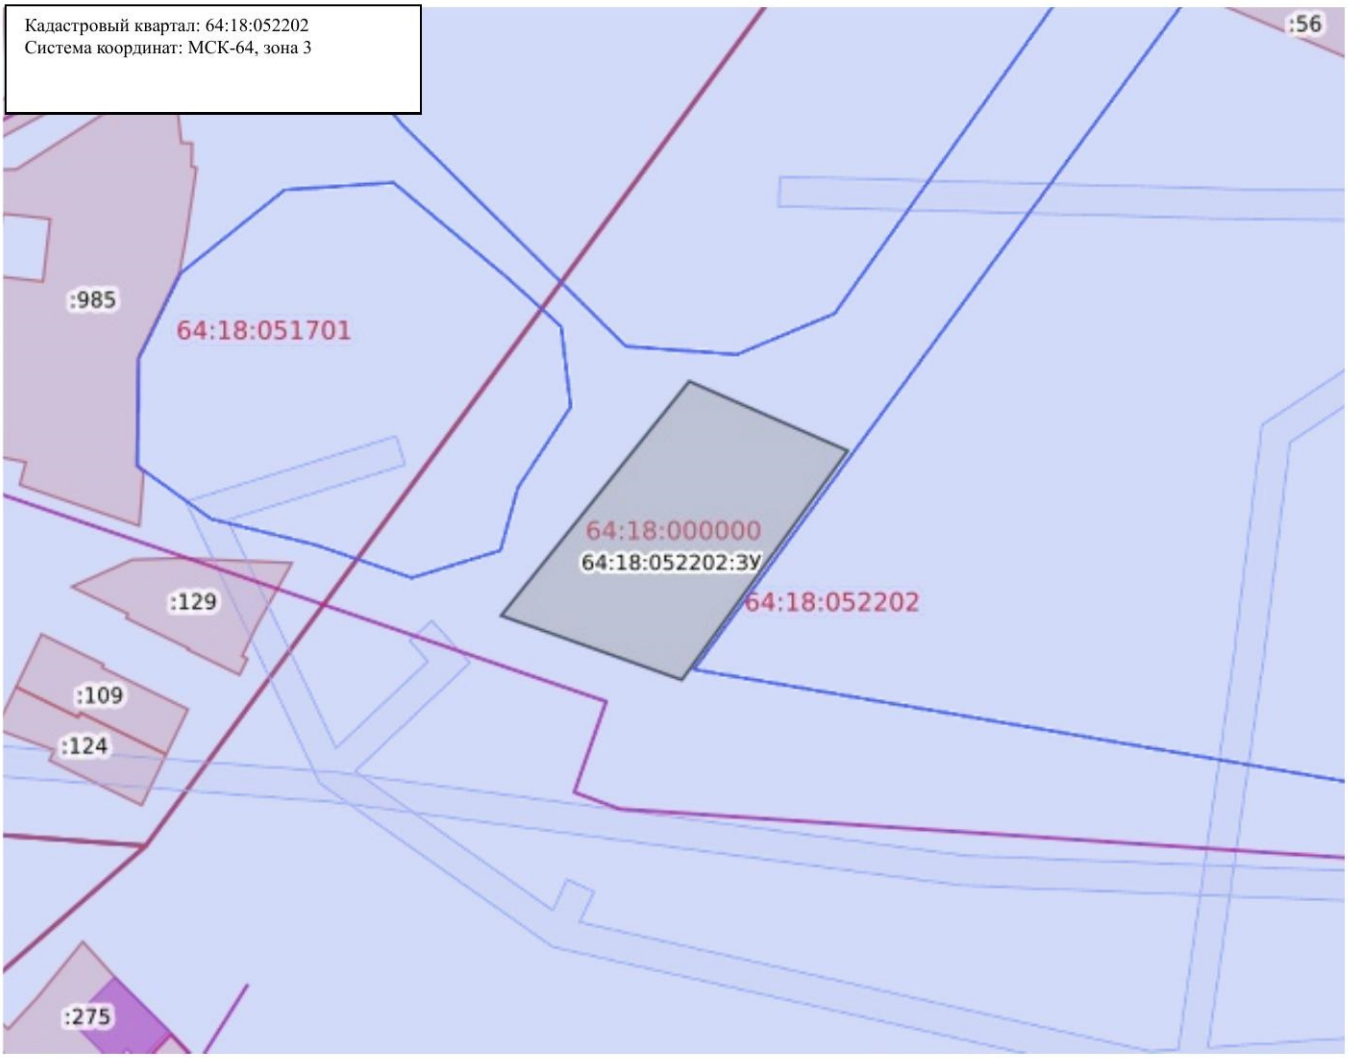

Масштаб: 1:1000

Условные обозначения:

- Государственная граница Российской Федерации
- Границы между субъектами Российской Федерации
- Границы муниципальных образований
- Границы населённых пунктов
- Кадастровые кварталы
- Сооружения
- Объекты незавершенного строительства
- Здания
- Земельные участки
- Зоны с особыми условиями использования территории
- Территориальная зона
- Территория объекта культурного наследия
- Особо охраняемая природная территория
- Особая экономическая зона
- Охотничьи угодья
- Территория опережающего развития
- Зоны территориального развития Российской Федерации
- Игорная зона
- Лесничество
- Утвержденный проект межевания территории
- Границы территории, в отношении которой устанавливается публичный сервитут
- Байкальская природная территория и ее экологические зоны
- Территория, в отношении которой принято решение о резервировании земель для государственных и муниципальных нужд
- Образуемые ЗУ